


COUPE DE PRINCIPLE

Echelle : 1/25

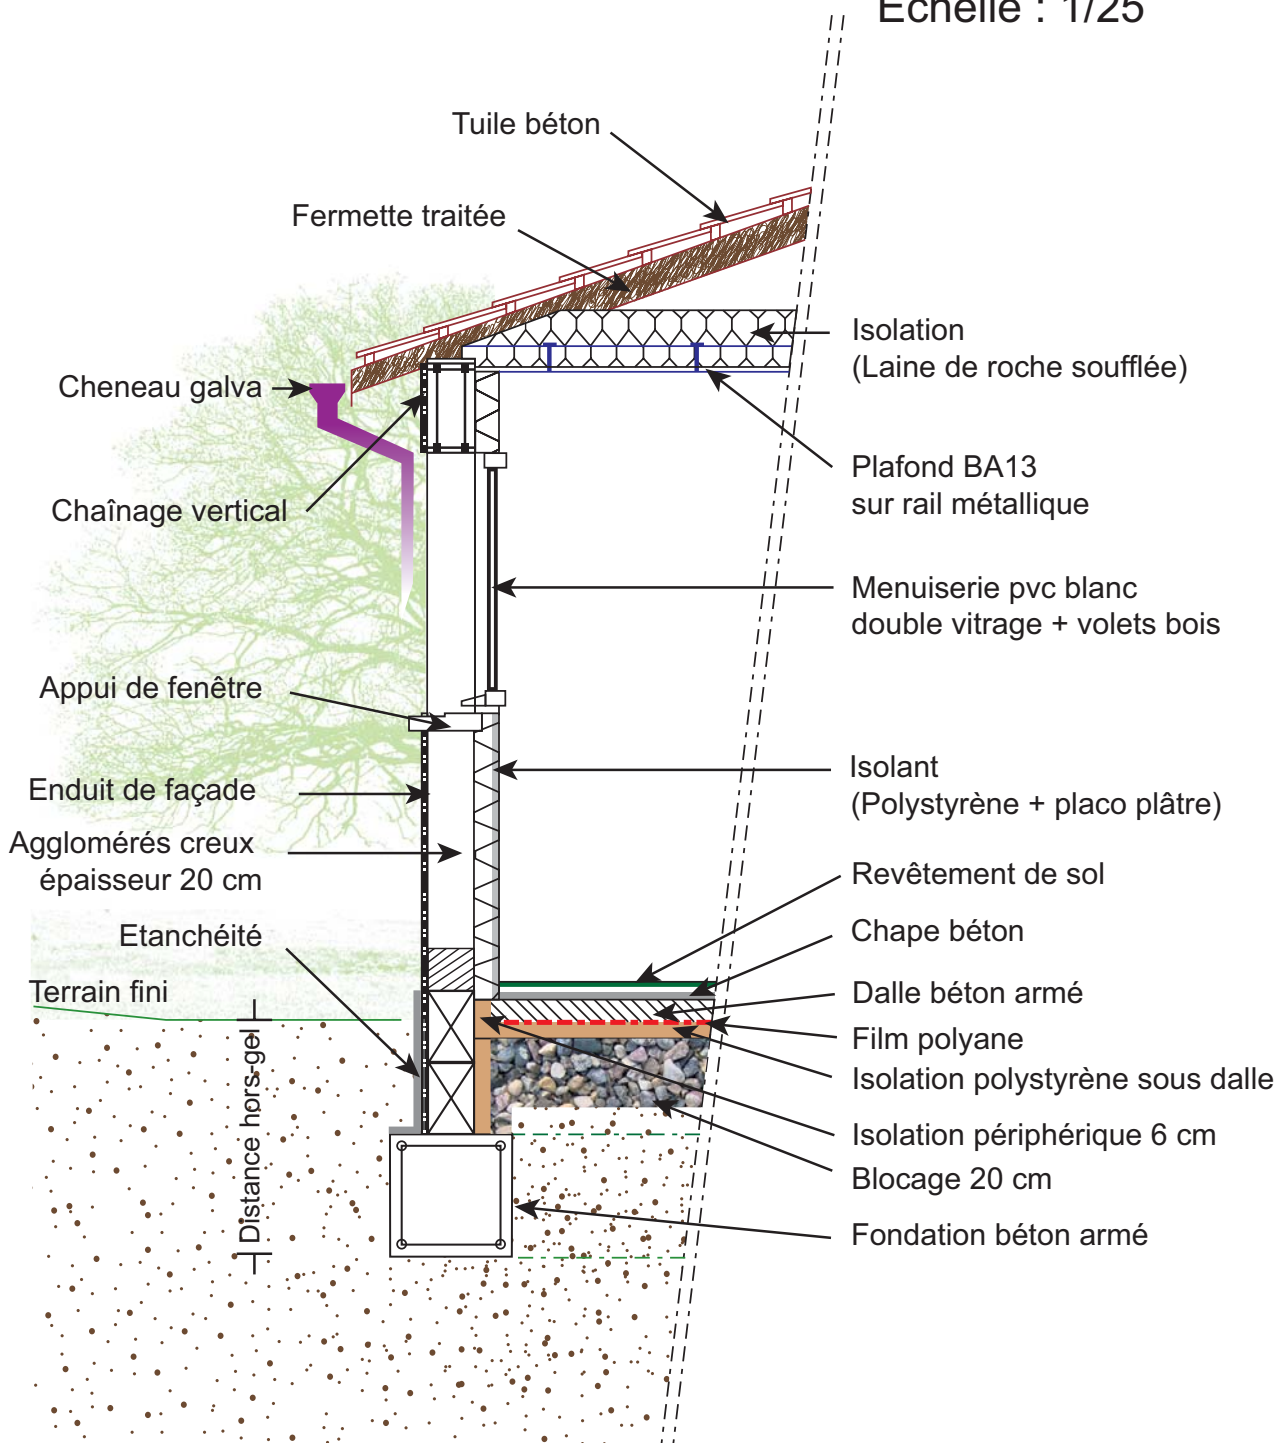

Conforme RT 2005